


NUMERO	3764/16	COMUNE	REZZATO - BOTTIGNO	PROVINCIA	BRESCIA
COMPLESSO	CS001/2016	COMITANTI	COMUNI DI REZZATO - BOTTIGNO		
DATA	04.04.2016	PROGETTO	MITIGAZIONE FENOMENI DI ALLAGAMENTO INDOITI DAL TORRENTE RINO - MUSIA E DALLE ASTE IDRICHE AD ESSO AFFERENTI		
TITOLA		SEGNALAZIONE	STUDIO DI FATTIBILITA'		
DATA	11/07/2000	PROGETTO	PANNONERIA GENERALE - SEZIONI STATO D'USO		
PROFESSIONISTA		DISSEGNO	E. BROGGIETTA		

**SEZIONI STATO DI FATTO SCALA 1:100**

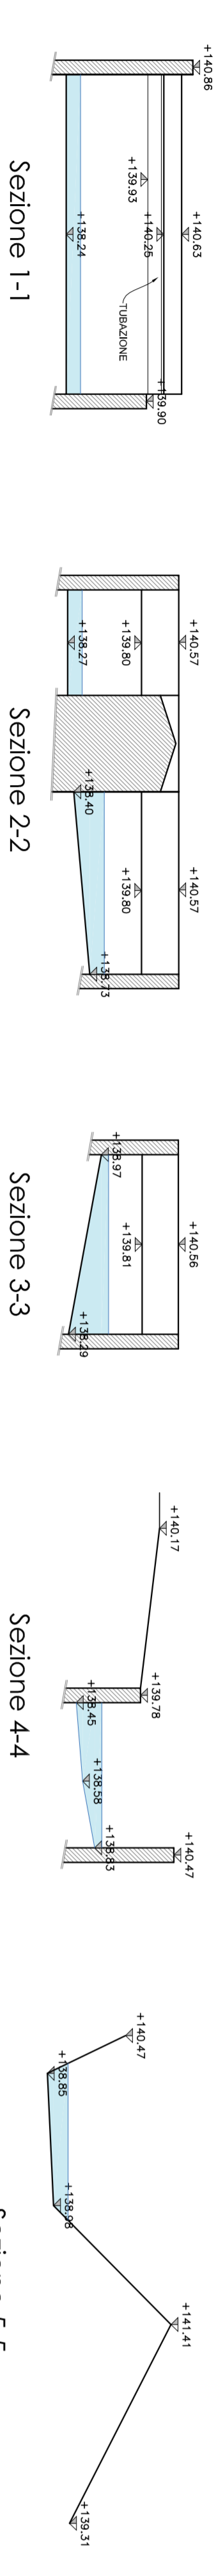

**PANNONERIA GENERALE SCALA 1:2000**

